



Kortið vísir verandi byggisamtykt yvir økið, har ætlanin er at gera broytingar



Kortið vísir einans lutirnar, sum uppskot er um at broyta

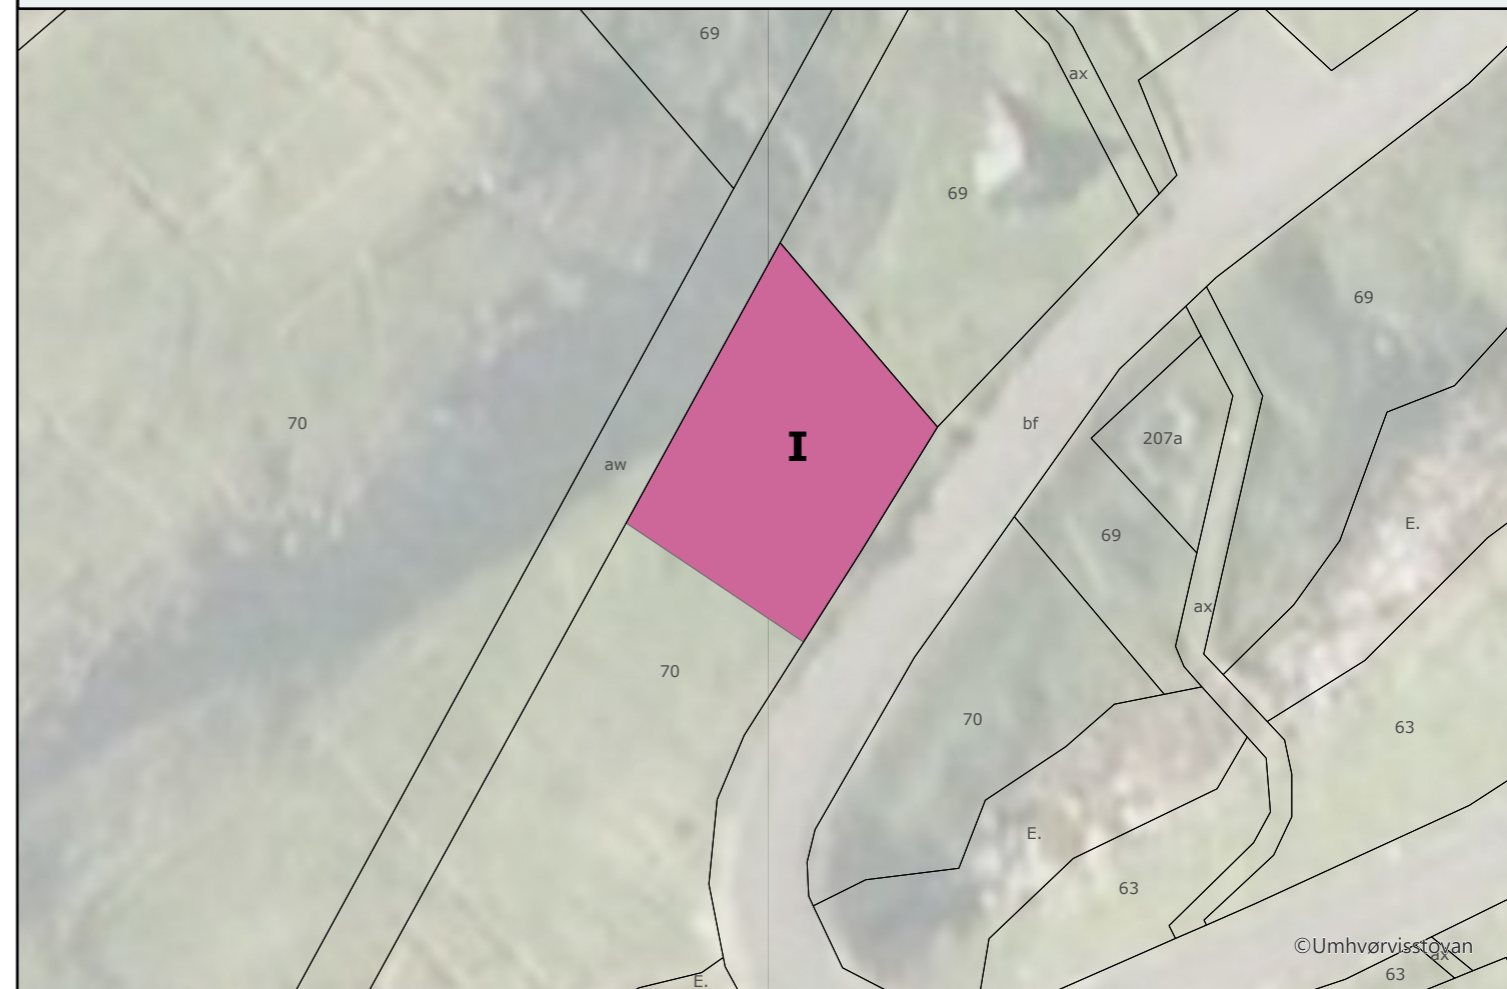

Kortið vísir byggisamtyktina eftir at broytingarnar eru framdar

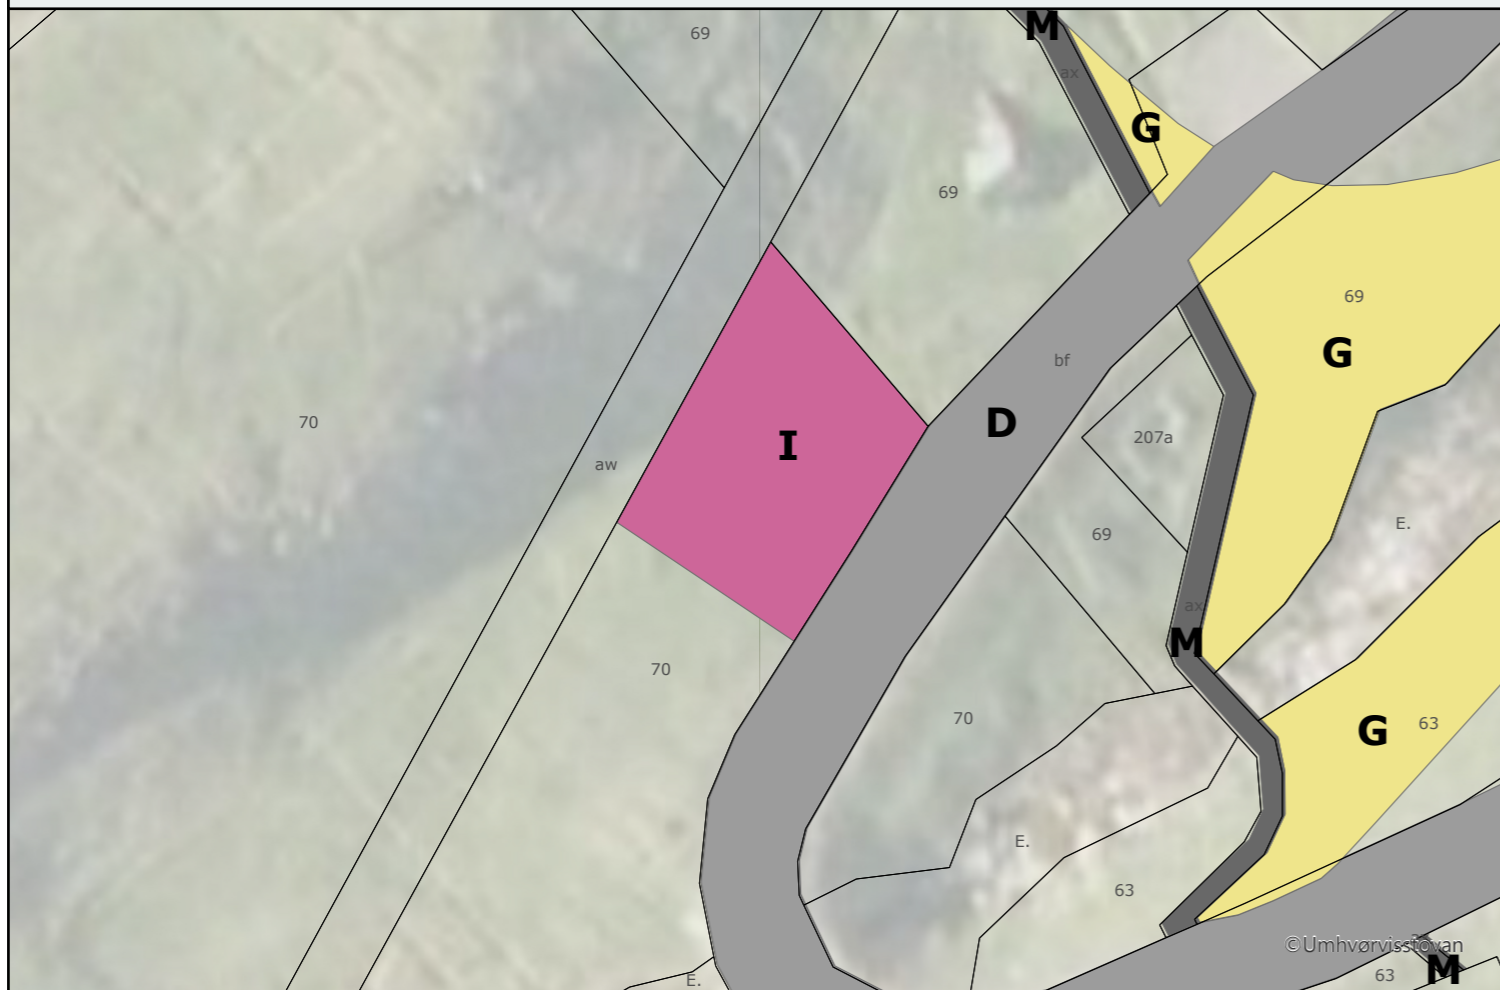

Sumbiar Kommuna - Byggisamtykt



Ætlan er at broyta ein part av matrikul 70 í Vikarbyrgi frá at vera "H, Landbúnaður" til "I, Summarhús".


Talan er um tann partin av matriklinum, har tvær toftir standa. Økið skal vera á umleið 400 m².

GG: "H, Landbúnaður" er tað, ið er eftir av kommununi, tá ið økini A, B, C, D, E, F, G, I, J, L og M eru tikin frá.

Kortið í ovasta vinstra horni vísir økið, sum uppskotið er um at broyta. Kortið í ovasta høgra horni vísir einans lutirnar, sum uppskotið er um at broyta. Á kortinum í niðasta vinstra horni sæst hvussu byggisamtyktin sær út eftir broytingina.

Teknlýsing

-  Matriklar
- Byggisamtykt**
-  D, vegir og parkering
-  G, fríøki
-  I, summarhús
-  M, gonguvegur

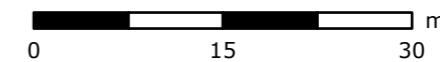

Mál: 2017001
Lutfall: 1:600
Dagfesting: 27.11.2020
Uppsett: Búi Persson Dalsgarð, Munin