




Kortið vísir verandi byggisamtykt yvir økið, har ætlanin er at gera broytingar

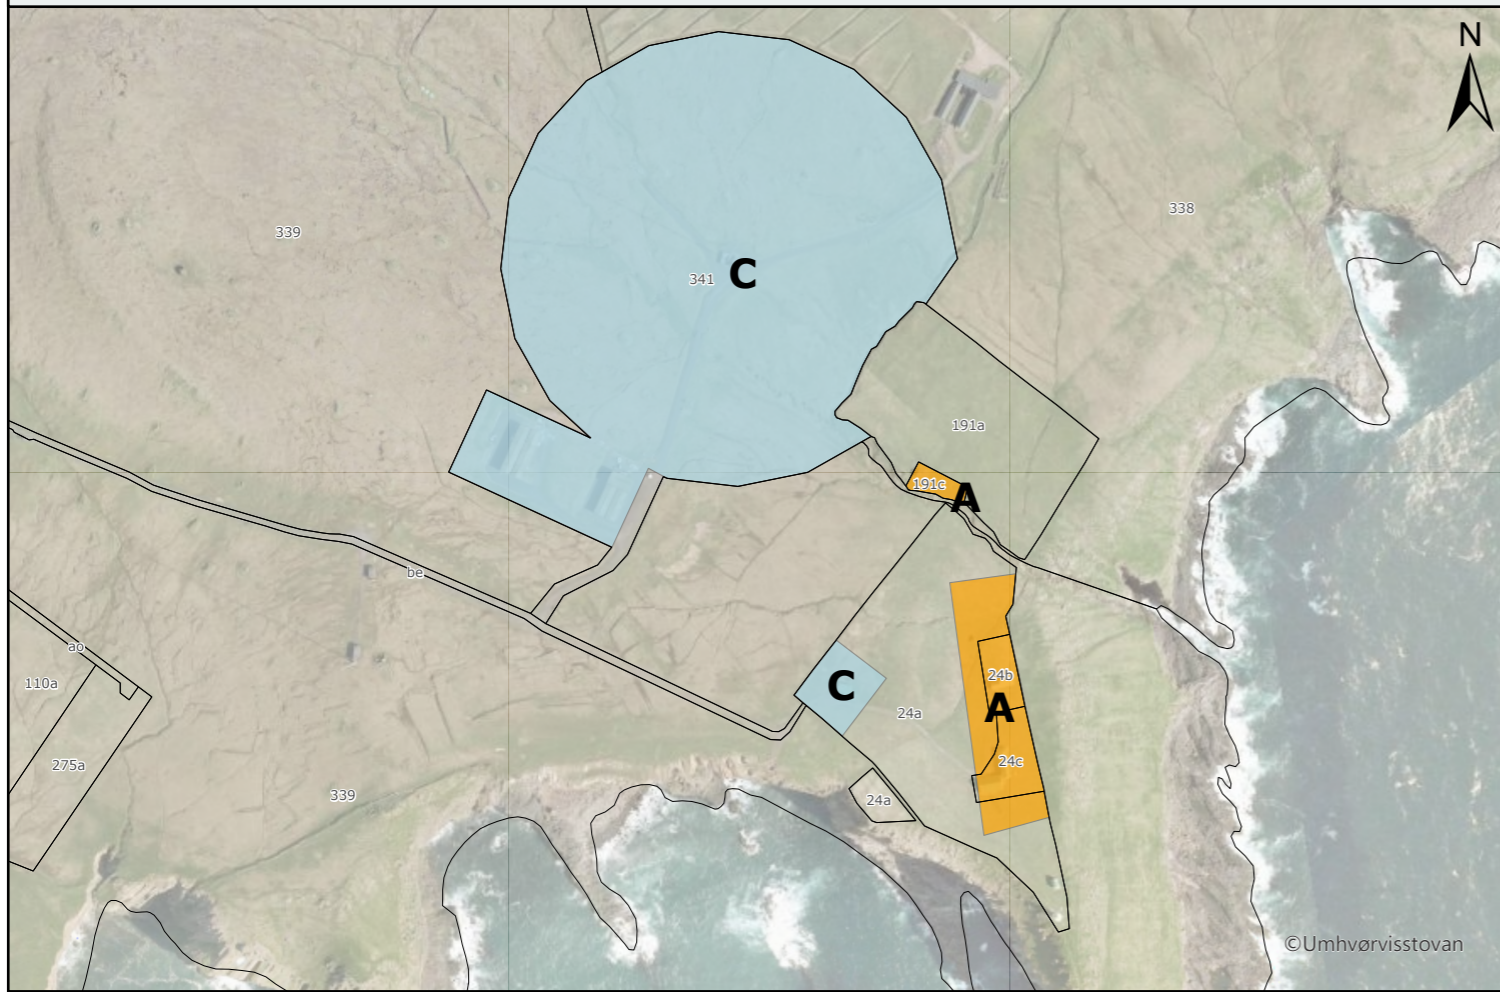

Kortið vísir einans lutirnar, sum uppskot er um at broyta

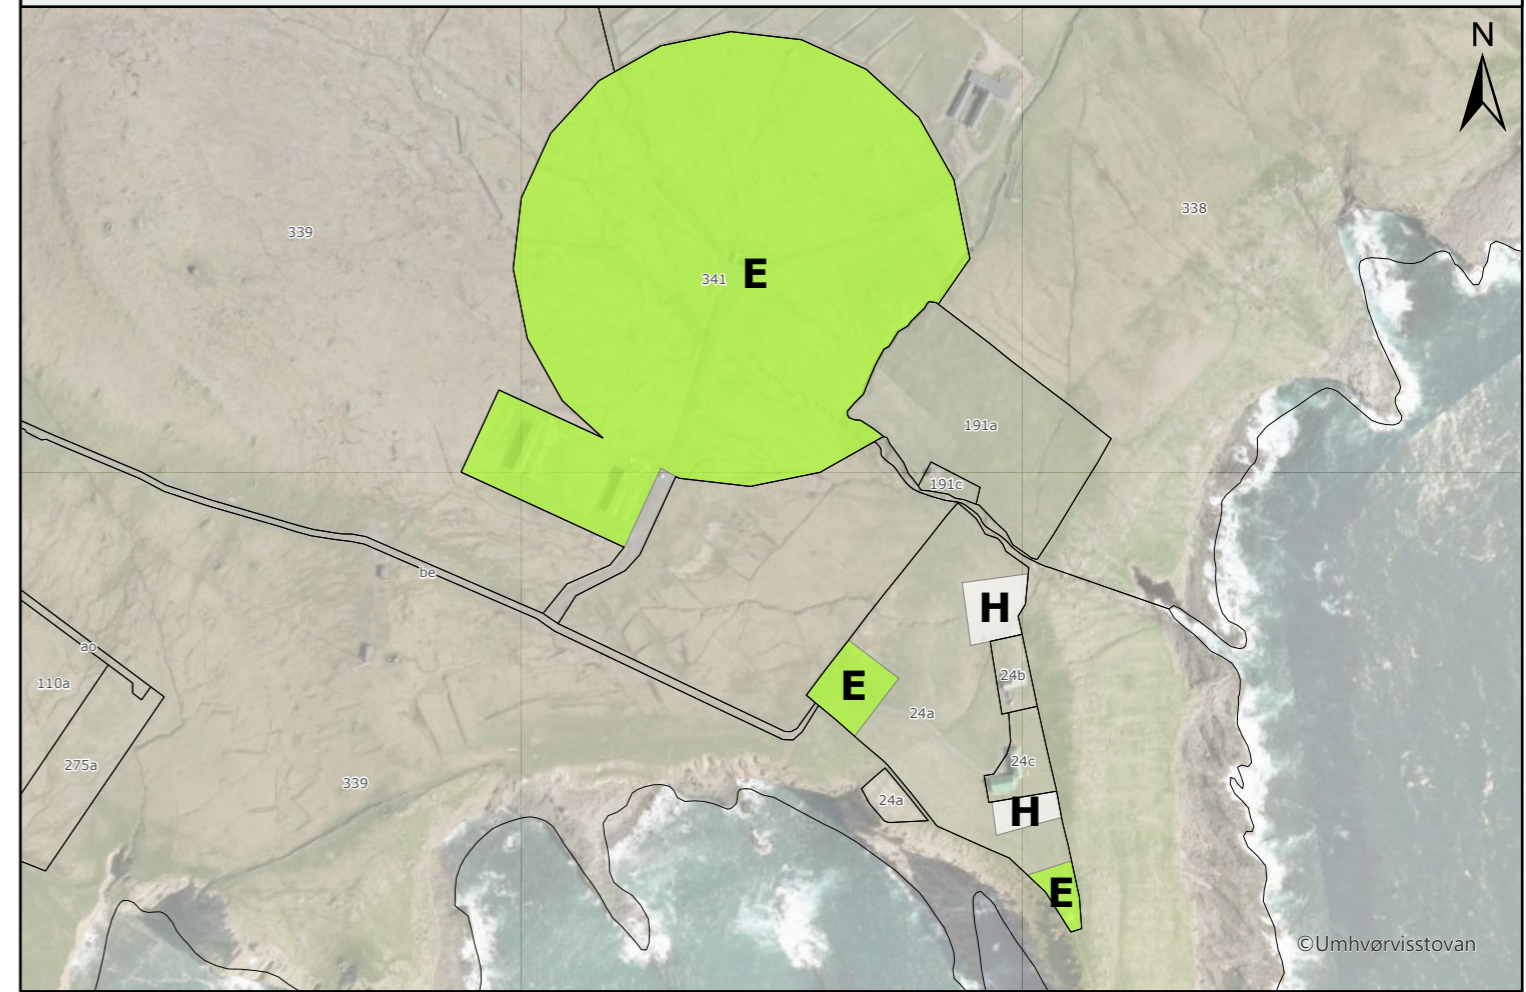

Kortið vísir byggisamtyktina eftir at broytingarnar eru framdar

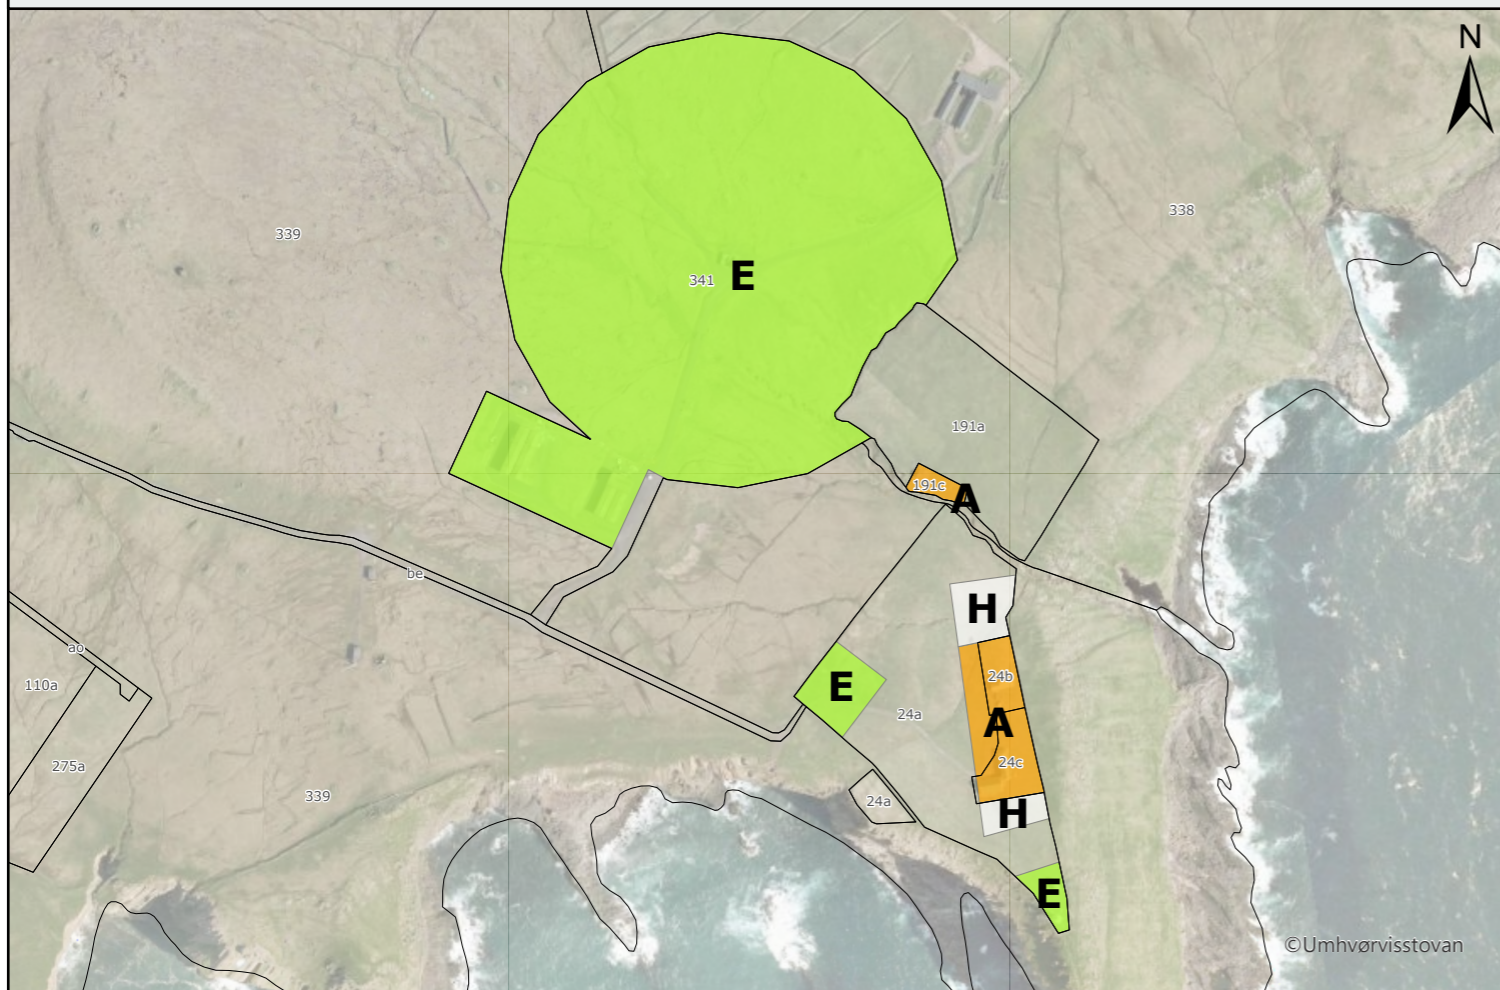

Sumbiar kommuna - Byggisamtykt



Sumbiar kommuna ætlar at fremja broytingar í býarplanin í almennu byggisamtyktini.

Ætlanin er at broyta matr. nr. 341 og partar av matr. nr. 24a í Akrabergi frá "C: Vinna" og "A: Sethús" til "E: Almenn endamál" og "H: Landbúnaður.

Framløgán av omanfyri nevndu broyting av býarplaninum í Akrabergi, verður frá 13. januar 2025 til 3. februar 2025, á [www.sumba.fo](http://www.sumba.fo) og í móttøkuni í býráðshúsinum, Í Kerinum 27, 970 Sumba.


Møgulig mótmæli og/ella broytingaruppskot skulu skrivliga vera kommunuskrivstovuni í hendi, í seinasta lagi 24. februar 2025.

Kortið í ovasta vinstra horni vísir økið, sum uppskotið er um at broyta. Kortið í ovasta høgra horni vísir einans lutirnar, sum uppskotið er um at broyta. Á kortinum í niðasta vinstra horni sæst hvussu byggisamtyktin sær út eftir broytingina.

GG: Øll økir, ið ikki eru lýst í teknlýsingini eru sambært byggisamtyktini "H: Landbúnaður".

Teknlýsing

- Matriklar
- Byggisamtykt
- A: Sethús
- E: Almenn endamál
- H: Landbúnaður

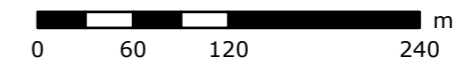

Mál: 2017001  
 Lutfall: 1:4.750  
 Dagfesting: 10-01-2025  
 Uppsett: Búi Persson Dalsgarð, Munin