


**Kortið vísir verandi byggisamtykt yvir økið, har ætlanin er at gera broytingar**




**Kortið vísir einans lutirnar, sum uppskot er um at broyta**



**Kortið vísir byggisamtyktina eftir at broytingarnar eru framdar**

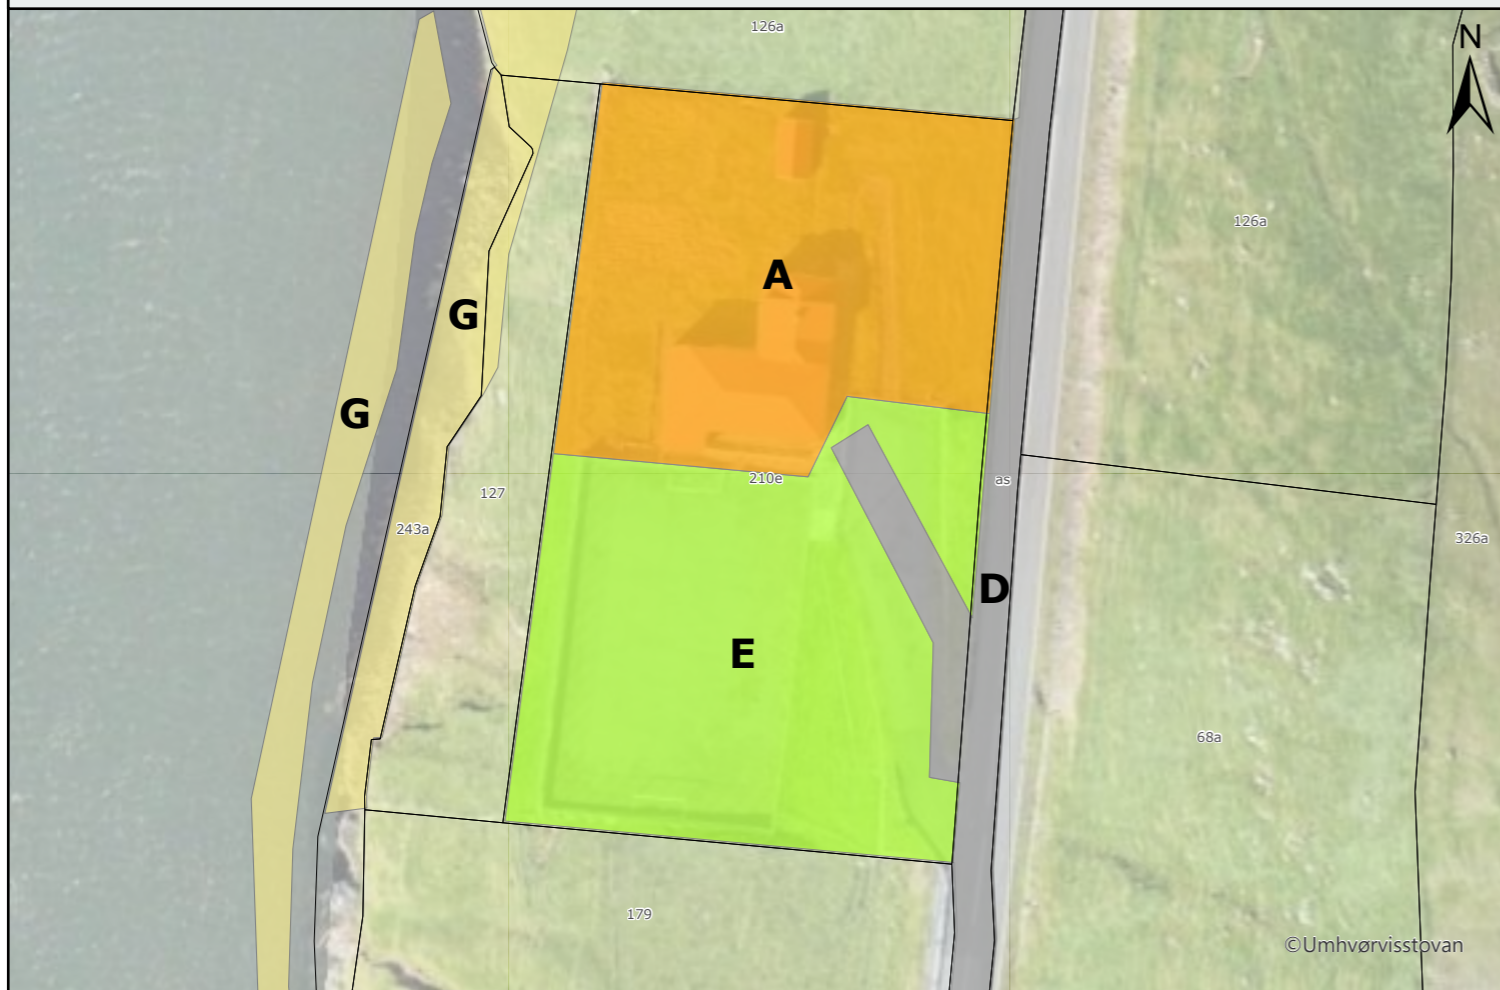

**Sumbiar kommuna - Byggisamtykt**

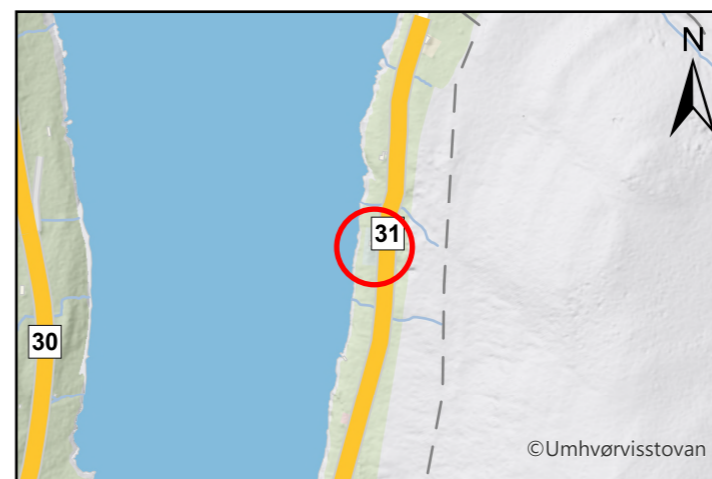

Sumbiar kommuna ætlar at fremja broytingar í býarplanin í almennu byggisamtyktini.

Ætlanin er at broyta part av matr. nr. 210e í Økrum frá "E: Almenn endamál" til "A: Sethús".

Framløgán av omanfyri nevndu broyting av býarplaninum í Økrum, verður frá 13. januar 2025 til 3. februar 2025, á [www.sumba.fo](http://www.sumba.fo) og í móttøkuni í býráðshúsinum, í Kerinum 27, 970 Sumba.


Møgulig mótmæli og/ella broytingaruppskot skulu skrivliga vera kommunuskrivstovuni í hendi, í seinasta lagi 24. februar 2025.

Kortið í ovasta vinstra horni vísir økið, sum uppskotið er um at broyta. Kortið í ovasta høgra horni vísir einans lutirnar, sum uppskotið er um at broyta. Á kortinum í niðasta vinstra horni sæst hvussu byggisamtyktin sær út eftir broytingina.

GG: Øll økir, ið ikki eru lýst í teknlýsingini eru sambært byggisamtyktini "H: Landbúnaður".

**Teknlýsing**

- Matriklar
- Byggisamtykt
- A: Sethús
- D: Vegir og parkering
- E: Almenn endamál
- G: Fríøki

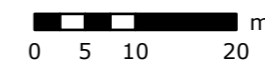

Mál: 2017001  
Lutfall: 1:750  
Dagfesting: 10-01-2025  
Uppsett: Búi Persson Dalsgarð, Munin