



Kortið vísir verandi byggisamtykt yvir økið, har ætlanin er at gera broytingar

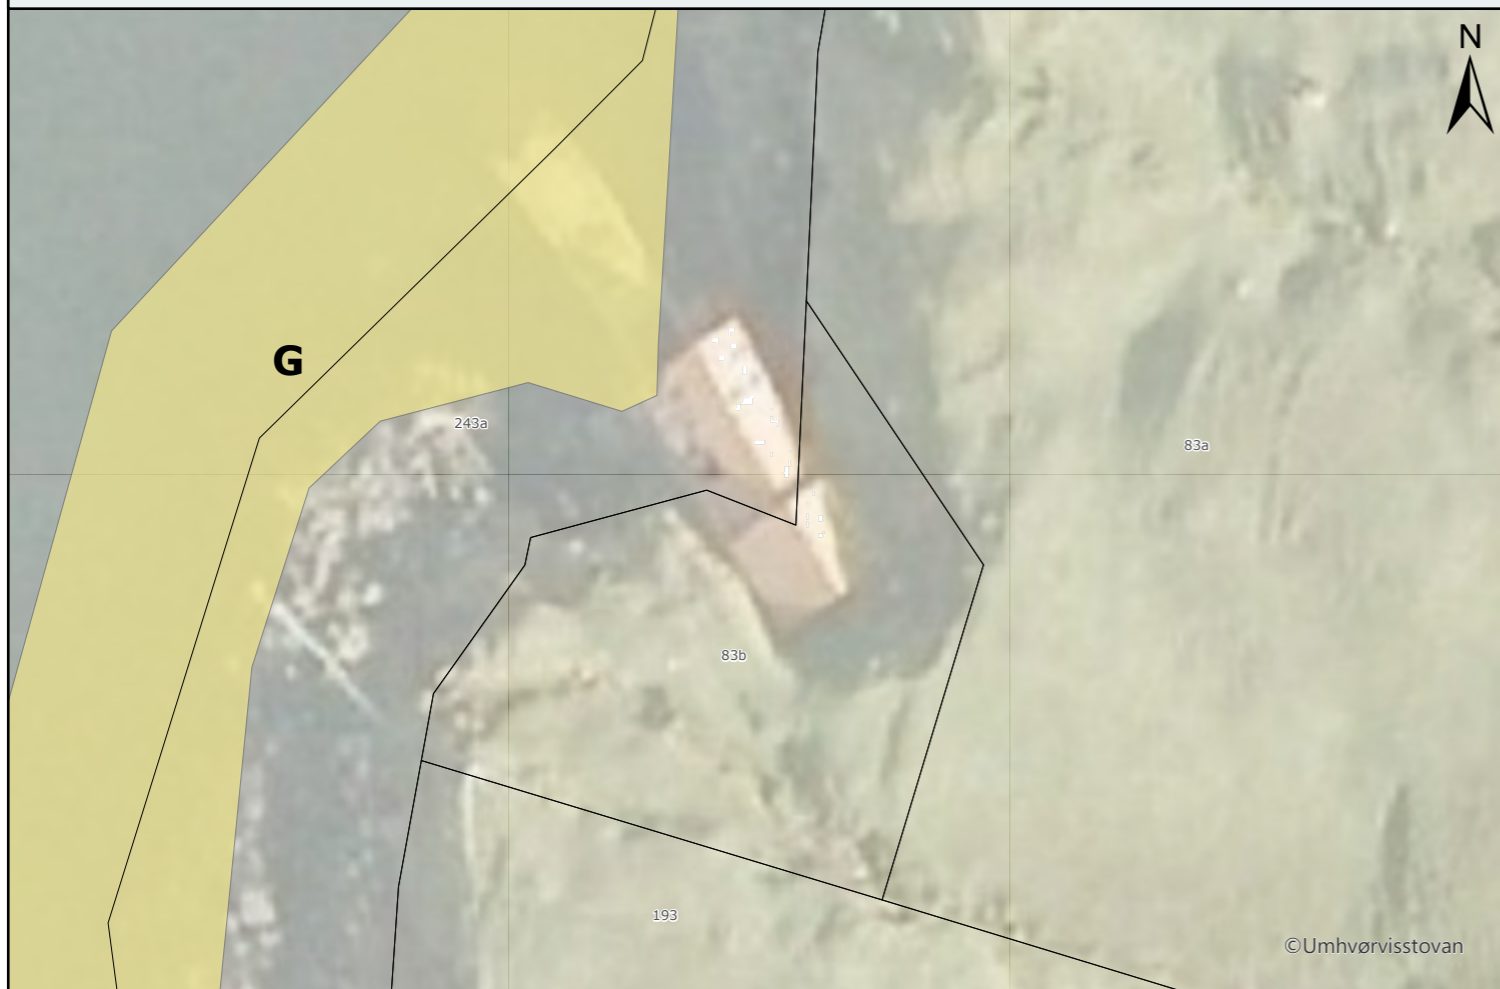


Kortið vísir einans lutirnar, sum uppskot er um at broyta



Kortið vísir byggisamtyktina eftir at broytingarnar eru frambdar

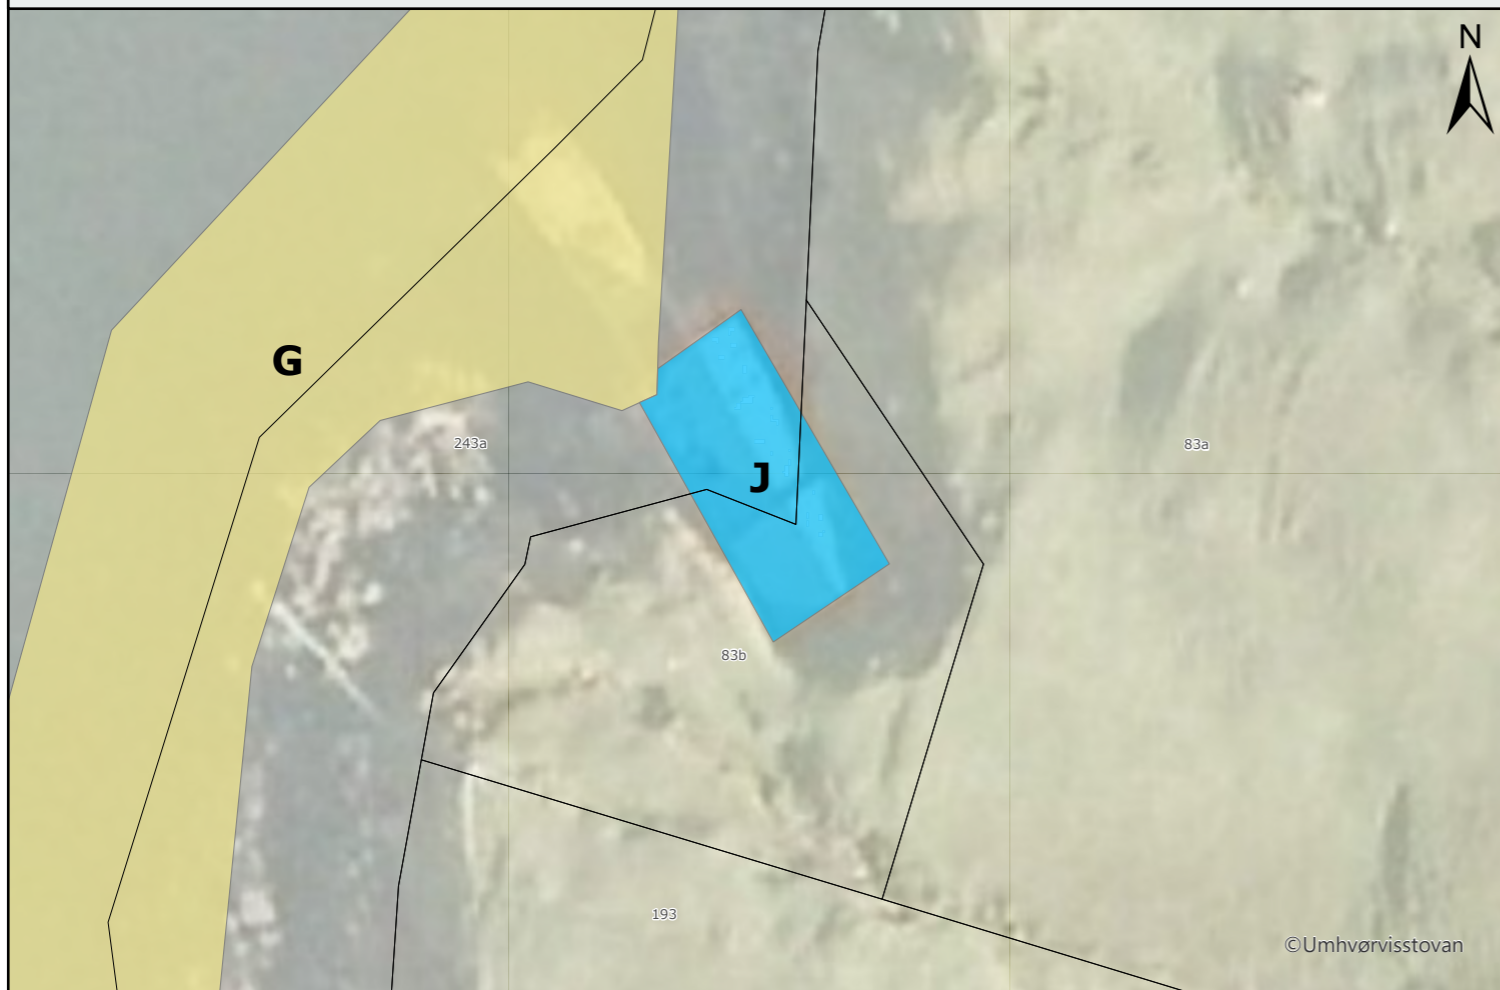

Sumbiar kommuna - Byggisamtykt

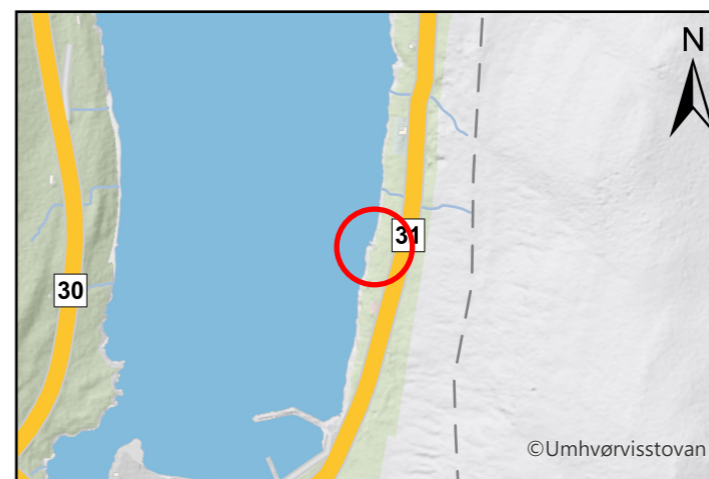

Sumbiar kommuna ætlar at fremja broytingar í býarplanin í almennu byggisamtyktini.

Ætlanin er at broyta partar av matr. nr. 83b og 243a í Økrum til "J: Havnarøki".

Framløgán av omanfyri nevndu broyting av býarplaninum í Økrum, verður frá 13. januar 2025 til 3. februar 2025, á www.sumba.fo og í móttøkuni í býráðshúsinum, í Kerinum 27, 970 Sumba.

Møgulig mótmæli og/ella broytingaruppskot skulu skrivliga vera kommunuskrivstovuni í hendi, í seinasta lagi 24. februar 2025.

Kortið í ovasta vinstra horni vísir økið, sum uppskotið er um at broyta. Kortið í ovasta høgra horni vísir einans lutirnar, sum uppskotið er um at broyta. Á kortinum í niðasta vinstra horni sæst hvussu byggisamtyktin sær út eftir broytingina.

GG: Øll økir, ið ikki eru lýst í teknlýsingini eru sambært byggisamtyktini "H: Landbúnaður".

Teknlýsing

- Matriklar
- Byggisamtykt
 - G: Fríøki
 - J: Havnarøki



Mál: 2017001
Lutfall: 1:250
Dagfesting: 10-01-2025
Uppsett: Búi Persson Dalsgarð, Munin

