



### Kortið vísir verandi byggisamtykt yvir økið, har ætlanin er at gera broytingar

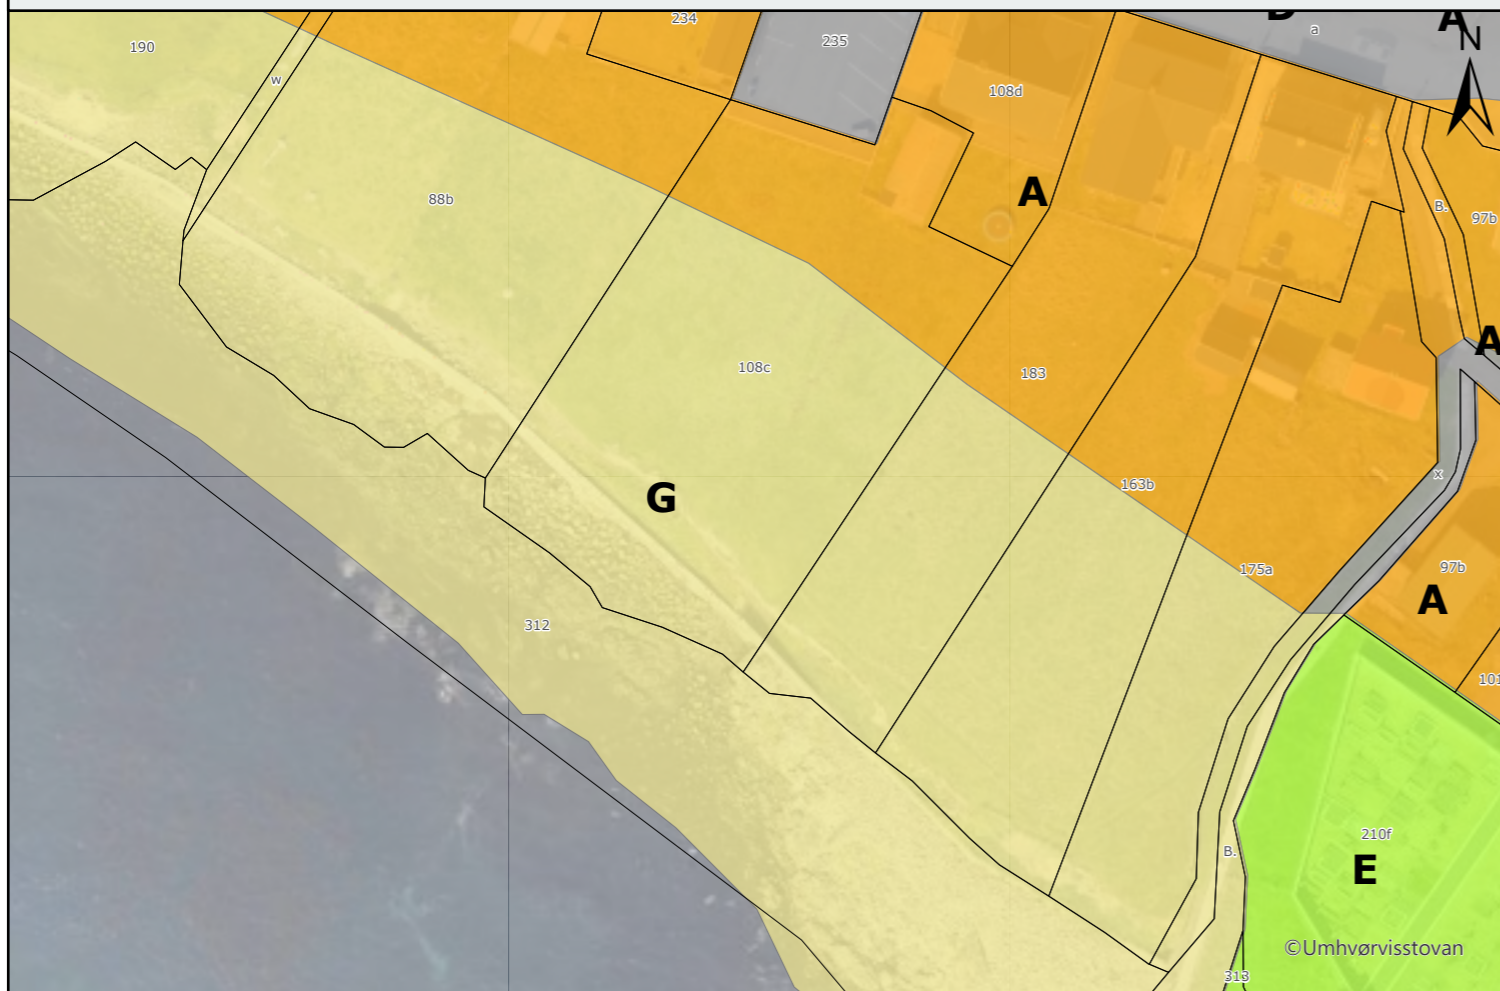


### Kortið vísir einans lutirnar, sum uppskot er um at broyta



### Kortið vísir byggisamtyktina eftir at broytingarnar eru framdar

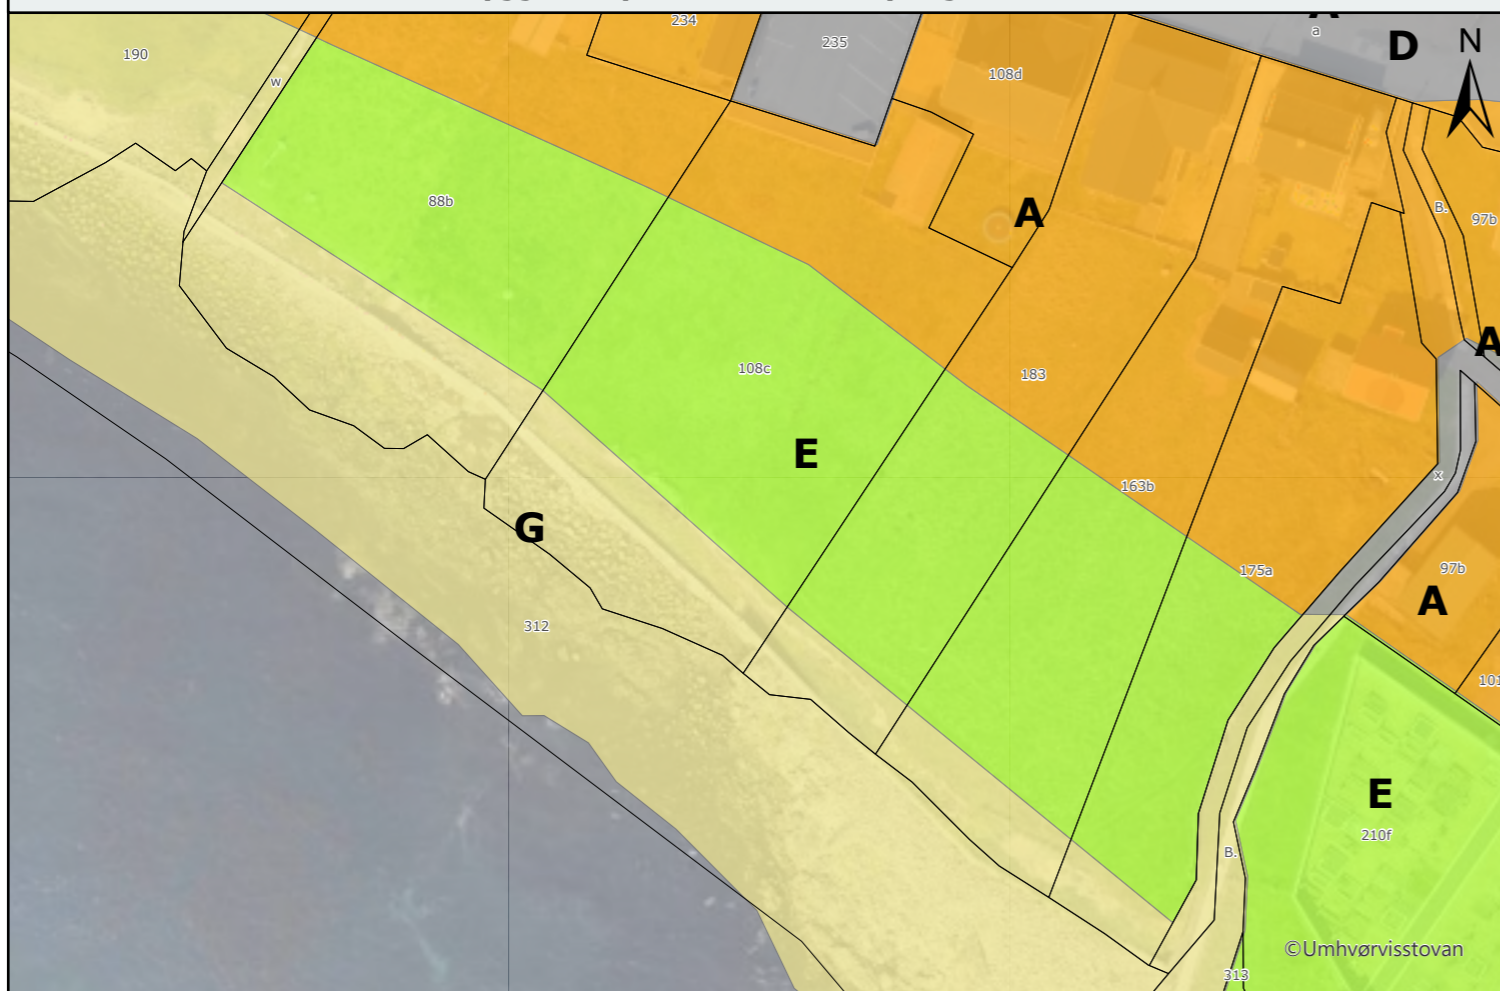

### Sumbiar kommuna - Byggisamtykt

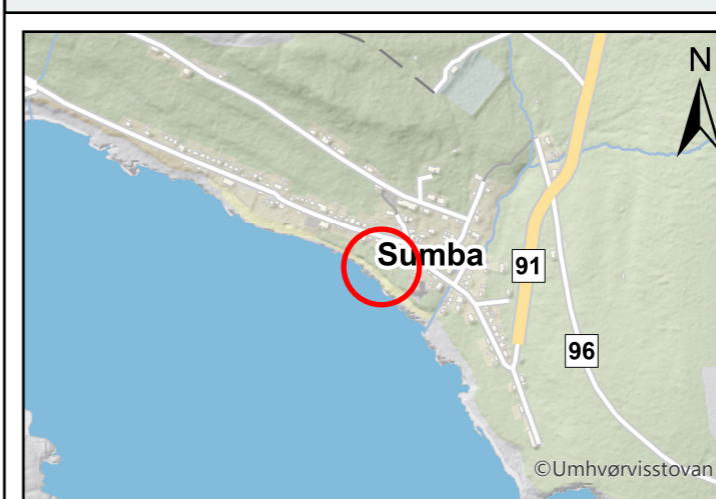

Sumbiar kommuna ætlar at fremja broytingar í býarplaninum í almennu byggisamtyktini.

Ætlanin er at broyta partar av matr. nr. 88b, 108c, 183, 163b og 175a í Sumba frá "G: Fríøki" til "E: Almenn endamál".




 

Framløgan av omanfyri nevndu broyting av býarplaninum í Sumba, verður frá 13. januar 2025 til 3. februar 2025, á [www.sumba.fo](http://www.sumba.fo) og í móttøkuni í býráðshúsinum, í Kerinum 27, 970 Sumba.


Møgulig mótmæli og/ella broytingaruppskot skulu skrivliga vera kommunuskrivstovuni í hendi, í seinasta lagi 24. februar 2025.

Kortið í ovasta vinstra horni vísir økið, sum uppskotið er um at broyta. Kortið í ovasta høgra horni vísir einans lutirnar, sum uppskotið er um at broyta. Á kortinum í niðasta vinstra horni sæst hvussu byggisamtyktin sær út eftir broytingina.

GG: Øll økir, ið ikki eru lýst í teknlýsingini eru sambært byggisamtyktini "H: Landbúnaður".

#### Teknlýsing

-  Matriklar
- Byggisamtykt
-  A: Sethús
-  D: Vegir og parkering
-  E: Almenn endamál
-  G: Fríøki

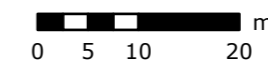

Mál: 2017001  
Lutfall: 1:750  
Dagfesting: 10-01-2025  
Uppsett: Búi Persson Dalsgarð, Munin