



Kortið vísir verandi byggisamtykt yvir økið, har ætlanin er at gera broytingar

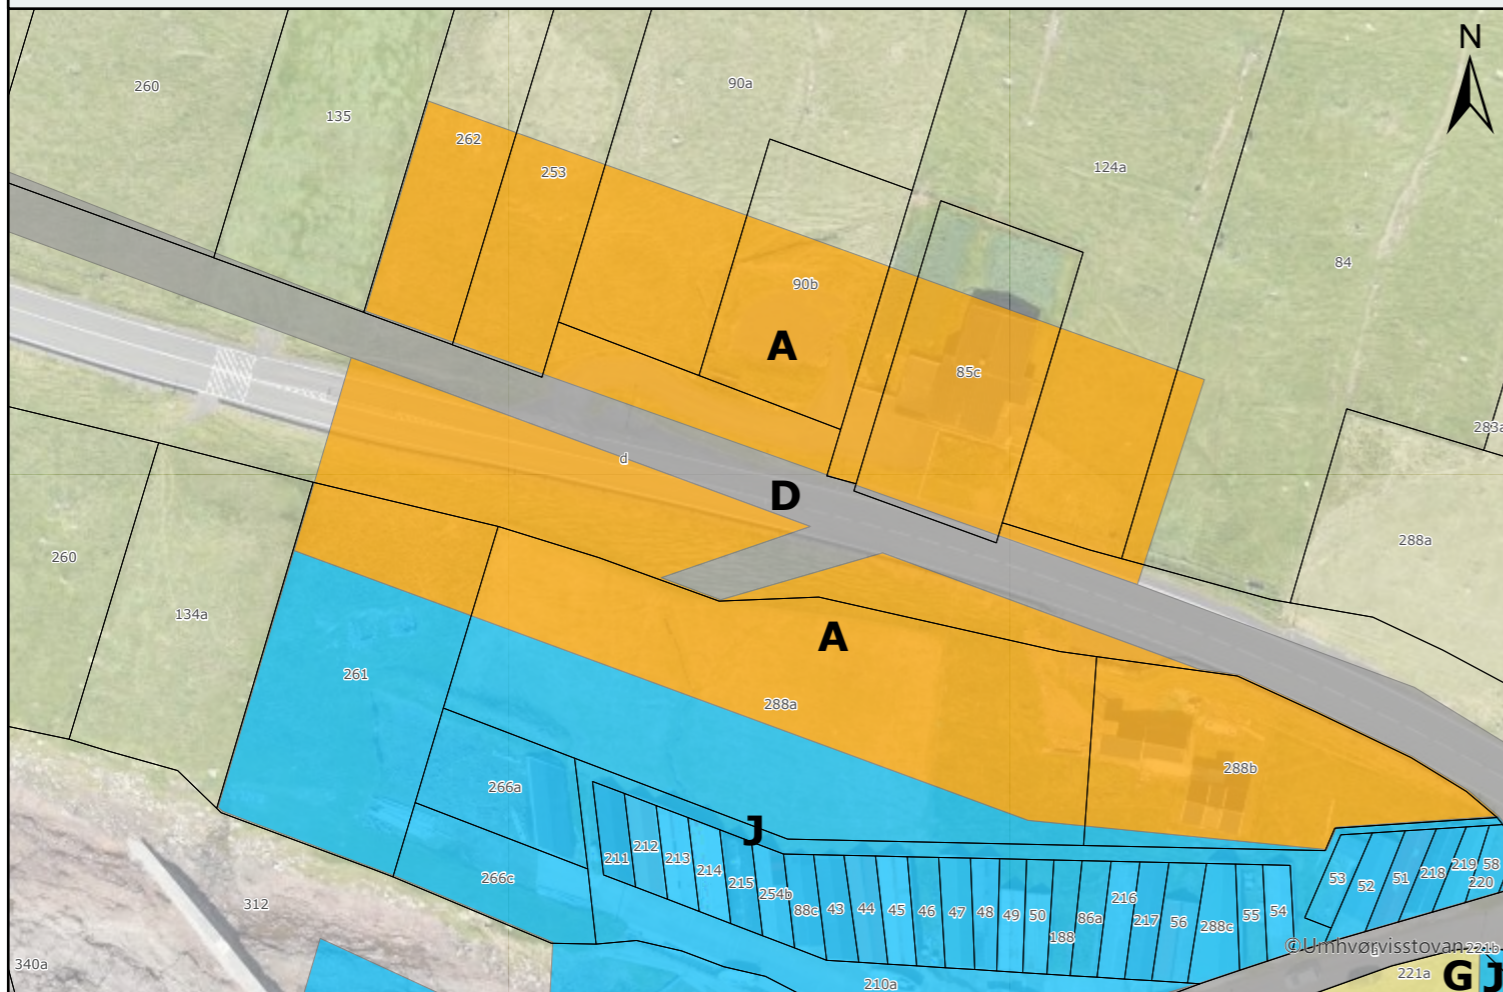

Kortið vísir einans lutirnar, sum uppskot er um at broyta



Kortið vísir byggisamtyktina eftir at broytingarnar eru framdar

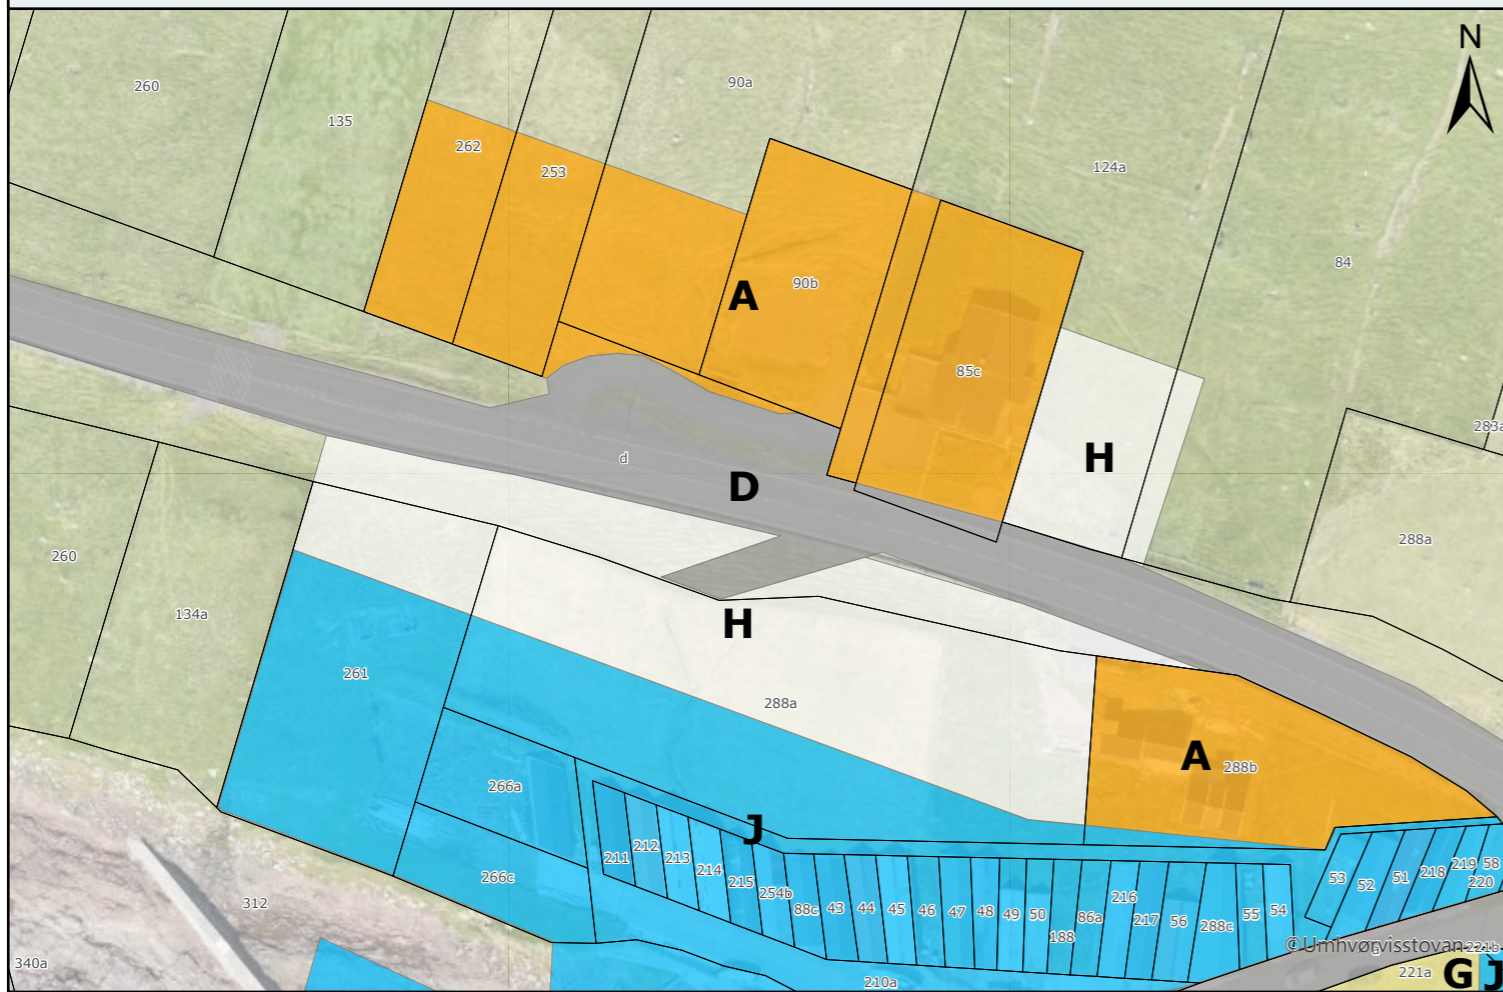

Sumbiar kommuna - Byggisamtykt

Sumbiar kommuna ætlar at fremja broytingar í býarplanin í almennu byggisamtyktini.

Ætlanin er at broyta part av matr. nr. 262, 124a, 84, 288a, 261 og litra d í Sumba frá "A: Sethús" til "H: Landbúnaður".

Framløgán av omanfyri nevndu broyting av býarplaninum í Sumba, verður frá 13. januar 2025 til 3. februar 2025, á www.sumba.fo og í móttøkuni í býráðshúsinum, í Kerinum 27, 970 Sumba.


Møgulig mótmæli og/ella broytingaruppskot skulu skrivliga vera kommunuskrivstovuni í hendi, í seinasta lagi 24. februar 2025.

Kortið í ovasta vinstra horni vísir økið, sum uppskotið er um at broyta. Kortið í ovasta høgra horni vísir einans lutirnar, sum uppskotið er um at broyta. Á kortinum í niðasta vinstra horni sæst hvussu byggisamtyktin sær út eftir broytingina.

GG: Øll økir, ið ikki eru lýst í teknlýsingini eru sambært byggisamtyktini "H: Landbúnaður".

Teknlýsing

- Matriklar
- Byggisamtykt
- A: Sethús
- D: Vegir og parkering
- J: Havnarøki
- H: Landbúnaður

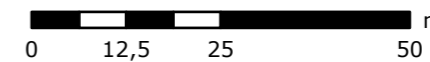

Mál: 2017001
 Lutfall: 1:1.000
 Dagfesting: 10-01-2025
 Uppsett: Búi Persson Dalsgarð, Munin