N

Teknlýsing

Byggisamtykt - aftrat

- A, sethús
- B, miðstaðarendamál
- C, vinna
- D, vegir og parkering
- E, almenn endamál
- F, almenn frítíðarøki
- G, fríøki
- H, landbúnaður
- I, summarhús
- J, havnarøki

Matriklar

Suðuroy

A

A

A

A

0 125 250 500 750 m

Broytingar í byggisamtyktini			Pappírstødd: A3
MUNIN	Mál: 2015044 Kortgerð (Sumbiar kommuna)	Dato: 5. oktober 2015	
	Teknings nr:	Teknað: JZ	
	Frágreiðing: Byggisamtykt - at leggja aftrat - Akrar	Lutfall: 1:5.000	
	Eftirkannað:	Endurs.:	
	Viðmerking:		

Tlf: +298 353600
Fax: +298 353601
Dalastígur 7
100 Tórshavn
Teldupostur:
munin@munin.fo
www.munin.fo

N

Teknlýsing

Byggisamtykt - strikast

- A, sethús
- B, miðstaðarendamál
- C, vinna
- D, vegir og parkering
- E, almenn endamál
- F, almenn frítíðarøki
- G, fríøki
- H, landbúnaður
- I, summarhús
- J, havnarøki

Matriklar

Suðuroy

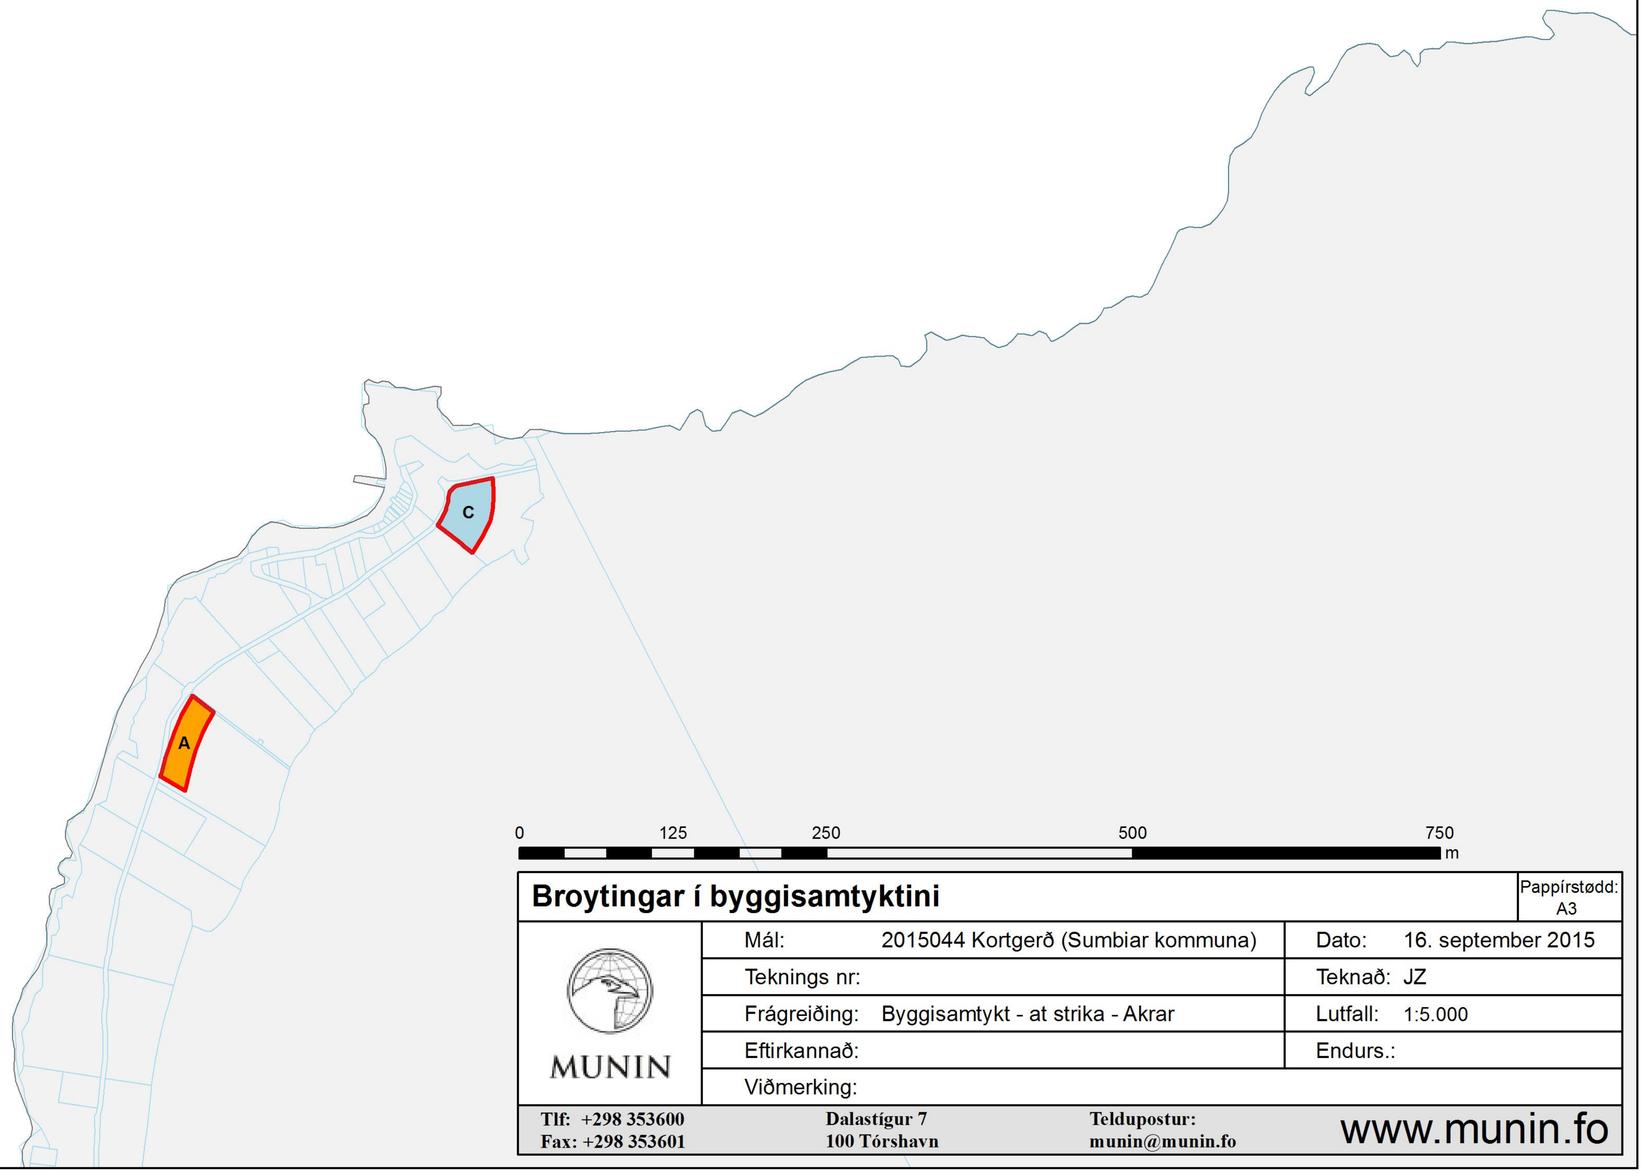

Broytingar í byggisamtyktini			Pappírstødd: A3
MUNIN	Mál:	2015044 Kortgerð (Sumbiar kommuna)	Dato: 16. september 2015
	Teknings nr:		Teknað: JZ
	Frágreiðing:	Byggisamtykt - at strika - Akrar	Lutfall: 1:5.000
	Eftirkannað:		Endurs.:
	Viðmerking:		

Tlf: +298 353600
Fax: +298 353601
Dalastígur 7
100 Tórshavn
Teldupostur:
munin@munin.fo
www.munin.fo

N

Teknlýsing

Byggisamtykt - góðkend

- A, sethús
- B, miðstaðarendamál
- C, vinna
- D, vegir og parkering
- E, almenn endamál
- F, almenn frítíðarøki
- G, fríøki
- H, landbúnaður
- I, summarhús
- J, havnarøki
- L, fornminni
- M, gonguvegur

- Matriklar

- Suðuroy

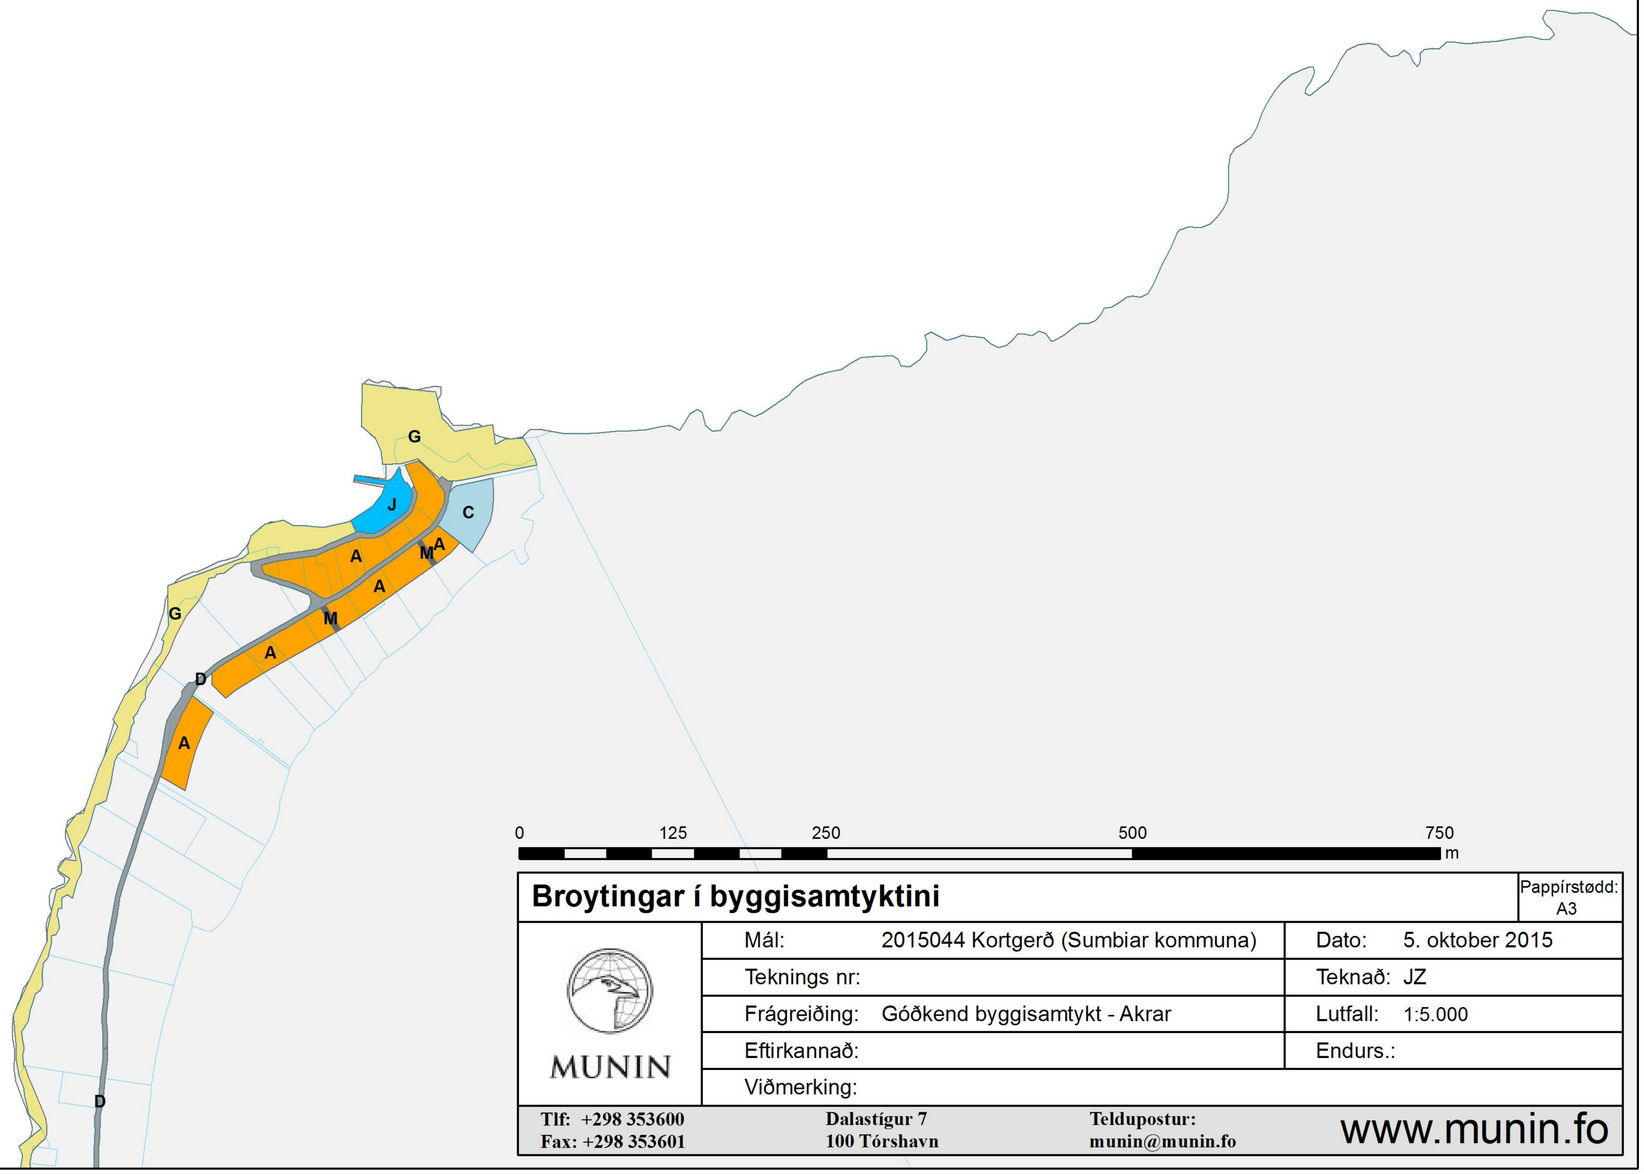

Broytingar í byggisamtyktini

Pappírstødd: A3

MUNIN

Mál:	2015044 Kortgerð (Sumbiar kommuna)	Dato:	5. oktober 2015
Teknings nr:		Teknað:	JZ
Frágreiðing:	Góðkend byggisamtykt - Akrar	Lutfall:	1:5.000
Eftirkannað:		Endurs.:	
Viðmerking:			

Tlf: +298 353600
Fax: +298 353601
Dalastígur 7
100 Tórshavn
Teldupostur:
munin@munin.fo
www.munin.fo